

Městský úřad Staňkov
odbor výstavby, vodního hospodářství a dopravy

náměstí T.G. Masaryka 35, PSČ 345 61 Staňkov

telefon: 379 492 411

email: podatelna@mestostankov.cz

fax: 379 492 125

IČO 253766

Sp.z. 1411/2010/SÚ

Č. j. 1485/2010/SU

uvádějte vždy při písemném styku

Vyřizuje: Jindřich Budín

Městys Koloveč Úřad městysa Koloveč		úřad dop.
Došlo dne: 20 -09- 2010		370
v hod.:		Zpracov. Staňkov dne : 13.9.2010
č.j.: 1485/2010/SU		ledv.
Počet listů: 2 Počet listů příloh: 1		ukl. znak.
		A15

OZNÁMENÍ

ZAHÁJENÍ SPOLEČNÉHO ŘÍZENÍ A POZVÁNÍ K VEŘEJNÉMU ÚSTNÍMU JEDNÁNÍ

Veřejnou vyhláškou

JUDr. Jana Daňková, nar. 6.7.1950, Masarykova č.p. 875/72, Doubravka, 312 00 Plzeň 12

(dále jen "stavebník")

dne 31.8.2010 podal žádost o :

1) vydání územního rozhodnutí o umístění stavby

přístavby rodinného domu č.p. 237 (na poz. parc. č. 331),

spočívající ve zřízení zahradního altánu a skladu

na pozemku **parc. č. 331, ulice Dlouhá, v katastrálním území Koloveč**

a

2) provedení stavby

přístavby a stavebních úprav rodinného domu č. p. 237 (na poz. parc. č. 331),

spočívající ve zřízení zahradního altánu, skladu a koupelny

na pozemku **parc. č. 331, ulice Dlouhá, v katastrálním území Koloveč**

Vlastníkem dotčeného pozemku a RD je: stavebník (poz. parc. č. 331st)

Uvedeným dnem bylo zahájeno územní a stavební řízení.

Městský úřad Staňkov, odbor výstavby, vodního hospodářství a dopravy, jako stavební úřad příslušný podle § 13 odst. 1 písm. f) zákona č. 183/2006 Sb., o územním plánování a stavebním řádu (stavební zákon), ve znění pozdějších předpisů (dále jen "stavební zákon"), spojil územní a stavební řízení podle § 78 odst. 1 stavebního zákona v souladu s § 140 odst. 1 zákona č. 500/2004 Sb., správní řád, ve znění pozdějších předpisů usnesením podle § 140 odst. 4 správního řádu a oznamuje podle § 87 odst. 1 a § 112 odst. 1 stavebního zákona zahájení společného řízení a současně nařizuje k projednání žádosti veřejné ústní jednání na den

15. 10. 2010 v 8.00 hodin

se schůzkou pozvaných do kanceláře **MěÚ Staňkov – odbor výstavby (přízemí, č.dv. 4).**

Účastníci řízení mohou závazná stanoviska a námítky, popřípadě důkazy uplatnit nejpozději při ústním jednání, jinak k nim nebude přihlédnuto. Účastníci řízení mohou nahlížet do podkladů rozhodnutí (Městský úřad Staňkov, odbor výstavby, vodního hospodářství a dopravy, úřední dny: pondělí a středa od 7,00 - 12,00 a 12,30 - 17,00 hodin; v ostatní dny po telefonické dohodě).

Poučení:

Žadatel zajistí, aby informace o jeho záměru a o tom, že podal žádost o vydání územního rozhodnutí, byla bezodkladně poté, co bylo nařízeno veřejné ústní jednání, vyvěšena na místě určeném stavebním úřadem nebo na vhodném veřejně přístupném místě u stavby nebo pozemku, na nichž se má záměr uskutečnit, a to do doby veřejného ústního jednání.

Zúčastní-li se veřejného ústního jednání více osob z řad veřejnosti a mohlo-li by to vést ke zmaření účelu veřejného ústního jednání, zvolí si společného zmocněnce.

K závazným stanoviskům a námitkám k věcem, o kterých bylo rozhodnuto při vydání územního plánu, se nepřihlíží. Účastník řízení ve svých námitkách uvede skutečnosti, které zakládají jeho postavení jako účastníka řízení, a důvody podání námitek; k námitkám, které nesplňují uvedené požadavky, se nepřihlíží.

Účastník řízení může podle § 114 odst. 1 stavebního zákona uplatnit námitky proti projektové dokumentaci, způsobu provádění a užívání stavby nebo požadavkům dotčených orgánů, pokud je jimi přímo dotčeno jeho vlastnické právo nebo právo založené smlouvou provést stavbu nebo opatření nebo právo odpovídající věcnému břemenu k pozemku nebo stavbě.

Nechá-li se některý z účastníků zastupovat, předloží jeho zástupce písemnou plnou moc.

MĚSTSKÝ ÚŘAD STÁNKOV
odbor výstavby, vodního hospodářství
a oprav

Ing. Marcela Vostracká v.r.
vedoucí odboru

za správnost: Jindřich Budín

Obdrží účastníci územního řízení:

JUDr. Jana Daňková, Masarykova č.p. 875/72, Doubravka, 312 00 Plzeň 12

Městys Koloveč, Tyršova č.p. 10, 345 43 Koloveč

Jan Slach, Dlouhá č.p. 235, 345 43 Koloveč

Jindřiška Slachová, Dlouhá č.p. 235, 345 43 Koloveč

Marie Neupauerová, Částkova č.p. 1071/54, Lobzy, 326 00 Plzeň 26

Účastníkům územního řízení uvedeným v § 85 odst. 2 stavebního zákona - doručeno veřejnou vyhl.

Obdrží účastníci stavebního řízení:

JUDr. Jana Daňková, Masarykova č.p. 875/72, Doubravka, 312 00 Plzeň 12

Městys Koloveč, Tyršova č.p. 10, 345 43 Koloveč

Jan Slach, Dlouhá č.p. 235, 345 43 Koloveč

Jindřiška Slachová, Dlouhá č.p. 235, 345 43 Koloveč

Marie Neupauerová, Částkova č.p. 1071/54, Lobzy, 326 00 Plzeň 26

Rozhodnutí musí být vyvěšeno na úřední desce po dobu nejméně 15 ti dnů. Současně musí být v uvedené lhůtě splněna povinnost zveřejnění písemnosti způsobem umožňující dálkový přístup.

Vyvěšeno: 23. 9. 2010



Sejmuto:

Zveřejněno dálkovým přístupem dne: 23. 9. 2010

Sejmuto:

Úřad městyse Koloveč

Tyršova 10
345 43 Koloveč

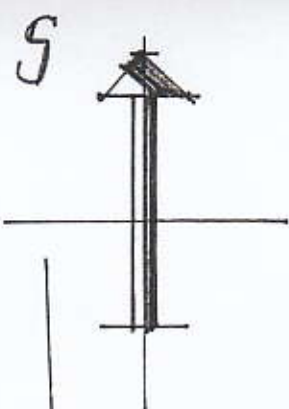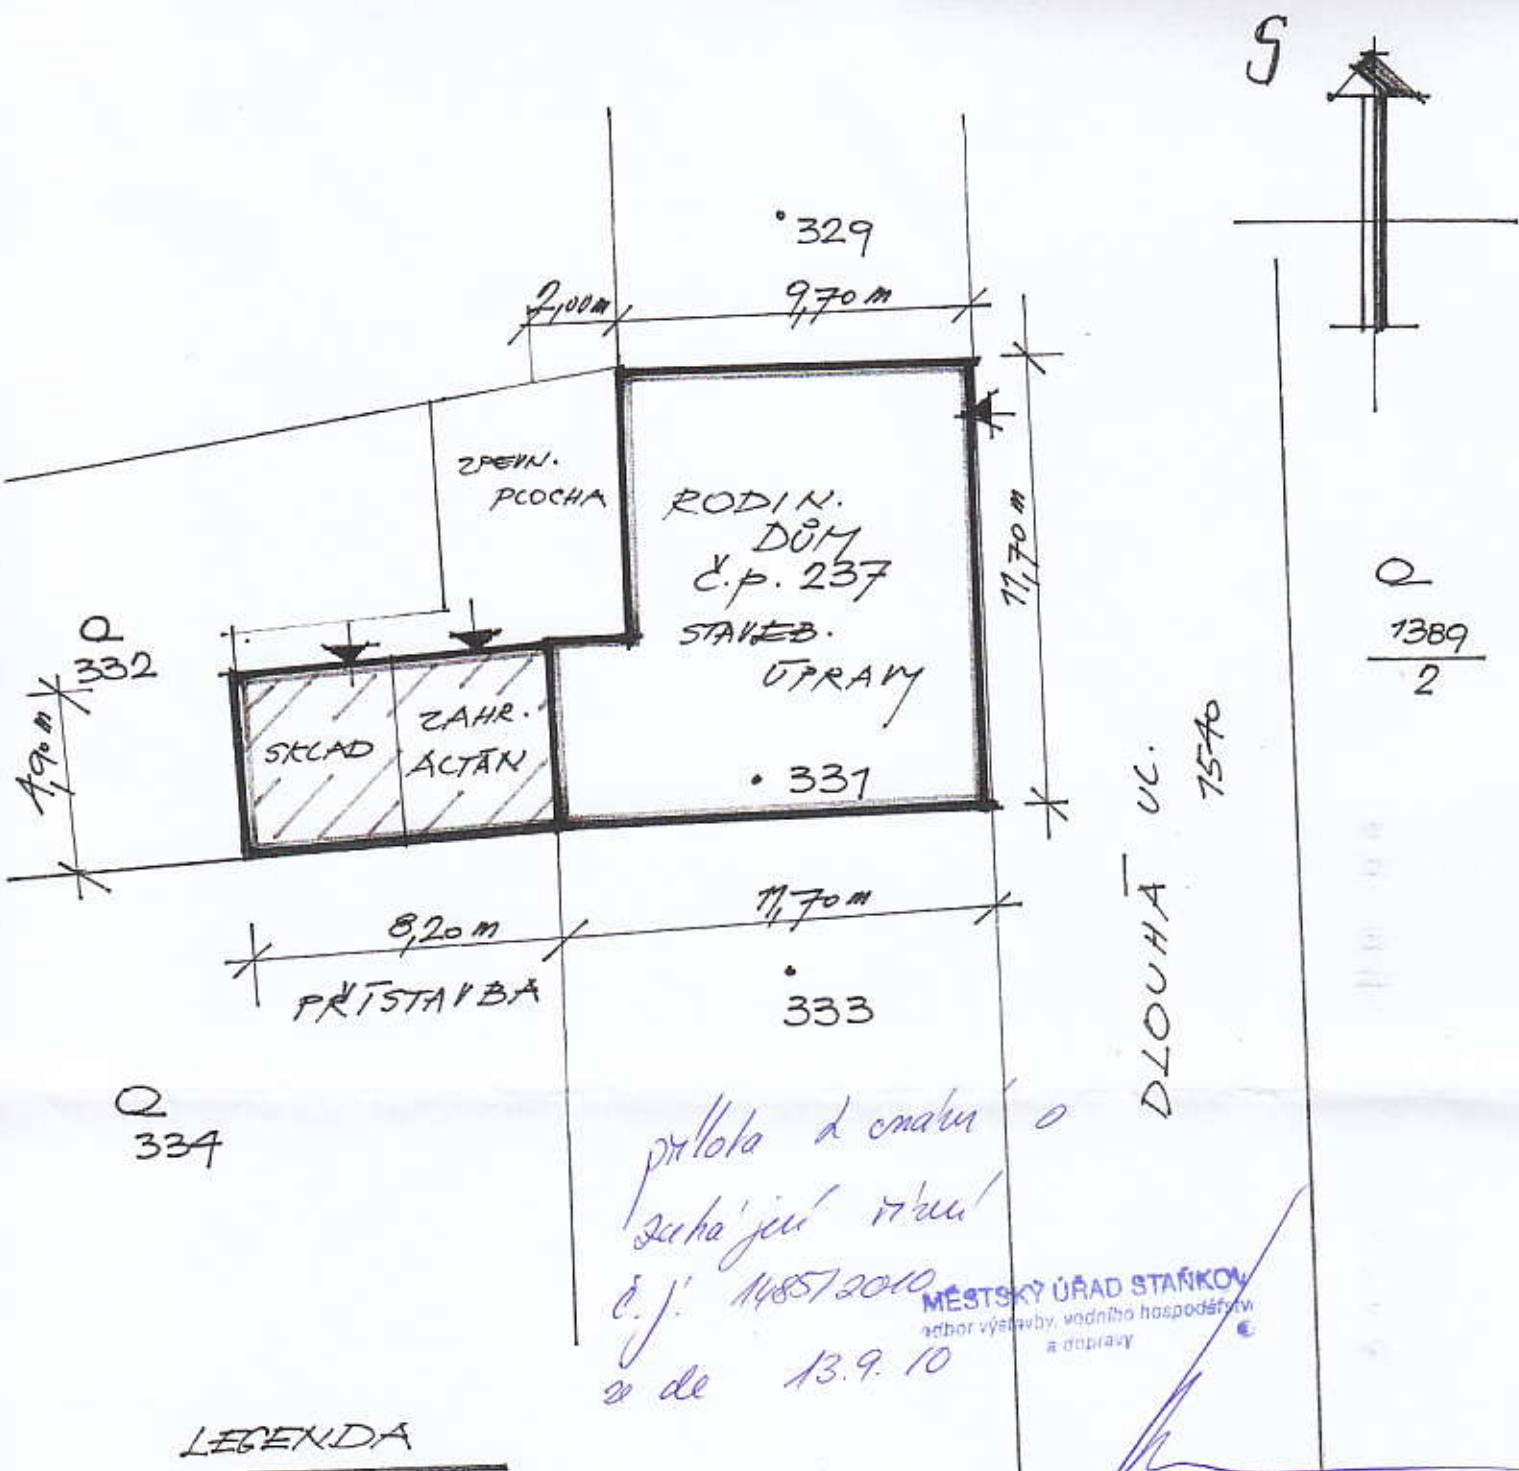

Q
1389
2

DLOUHÁ UL. 7570

*priloha d. oznámení o
zast. j. ú. ú. ú.
č. j. 1485/2010
ze dne 13.9.10*

MĚSTSKÝ ÚŘAD STÁNKOV
odbor výstavby, vodního hospodářství
a dopravy

LEGENDA

- č. parc. 331, k.ú. KOLOVEČ
- STAVEB. ÚPRAVY RD
- PŘÍSTAVBA 7,90 x 8,20 m'
- ZASTAV. PLOCHA:

$11,70 \times 11,70 - (6,80 \times 2,10) = 123,29 \text{ m}^2$
 PŘÍSTAVBA: $7,90 \times 8,20 \text{ m} = 40,18 \text{ m}^2$
CELKOVÁ ZAST. PC. 163,47 m²



STAVBA: PŘÍSTAVBA A STAVEB. ÚPRAVY DLOUHÁ 237 KOLOVEČ		DŘEVIŠTĚ: SITUACE	
MĚŘÍŠTVO: JUDr. Jana DANKOVÁ MASARYKOVA 875/172 312 00 PLZEŇ 12		PROJEKTANT: V. KOHOUT	OPRAVA: VTUŠKA
		MĚŘÍŠTVO: 1:200	ČÍSLO: 08 2010
		FORMÁT: 1x A4	STRANA: 7.