

Městský úřad Staňkov
odbor výstavby, vodního hospodářství a dopravy

náměstí T.G. Masaryka 35, PSČ 345 61 Staňkov

telefon: 379 410 272

email: podatelna@mestostankov.cz

fax: 379 492 125

IČO 253766

Spis. zn.: 1753/2010/SÚ

Čj.: 1791/2010/SU

uvádějte vždy při písemném styku

Vyřizuje: Jindřich Budín

Městys Koloveč Staňkov dne 01.11.2010		pop. 33	
Došlo dne:	01 -11- 2010	Red	
v hod.:		ukl. znai.	
č.j.:	677/2010/SÚ	A/5	
Počet listů:	2	Počet listů příloh:	1

OZNÁMENÍ

O ZAHÁJENÍ SPOLEČNÉHO ŘÍZENÍ A POZVÁNÍ K VEŘEJNÉMU ÚSTNÍMU JEDNÁNÍ

Veřejnou vyhláškou

ČEZ Distribuce a.s., Teplická 874/8, 405 02 Děčín, IČO 272 32 425

zastoupená na základě plné moci firmou

Josef Zíka, Milavče 131, 344 01 Domažlice 1, IČO 76061990

(dále jen "stavebník")

dne 25.10.2010 podal žádost o vydání rozhodnutí o umístění a provedení stavby:

pokládka zemního el. kabelu 0,4kV o celkové délce 115m

s osazením dvou rozpojovacích skříní pro garáže

na pozemku **parc. č. 1089/1** (vlastník Městys Koloveč), **1089/2** (vlastník Městys Koloveč), **1635/2**
(vlastník Městys Koloveč), **ulice U staré fary**, v katastrálním území **Koloveč**.

Uvedeným dnem bylo zahájeno územní a stavební řízení.

Městský úřad Staňkov, odbor výstavby, vodního hospodářství a dopravy, jako stavební úřad příslušný podle § 13 odst. 1 písm. f) zákona č. 183/2006 Sb., o územním plánování a stavebním řádu (stavební zákon), ve znění pozdějších předpisů (dále jen "stavební zákon"), spojil územní a stavební řízení podle § 78 odst. 1 stavebního zákona v souladu s § 140 odst. 1 zákona č. 500/2004 Sb., správní řád, ve znění pozdějších předpisů usnesením podle § 140 odst. 4 správního řádu a oznamuje podle § 87 odst. 1 a § 112 odst. 1 stavebního zákona zahájení společného řízení a současně nařizuje k projednání žádosti veřejné ústní jednání na den

30. 11. 2010 v 08.00 hodin

se schůzkou pozvaných na **MěÚ Staňkov – č. dv. 4 – kancelář odbor výstavby**

Účastníci řízení mohou závazná stanoviska a námítky, popřípadě důkazy uplatnit nejpozději při ústním jednání, jinak k nim nebude přihlédnuto. Účastníci řízení mohou nahlížet do podkladů rozhodnutí (Městský úřad Staňkov, odbor výstavby, vodního hospodářství a dopravy, úřední dny: pondělí a středa od 7,00 - 12,00 a 12,30 - 17,00 hodin; v ostatní dny po telefonické dohodě).

P o u č e n í :

Žadatel zajistí, aby informace o jeho záměru a o tom, že podal žádost o vydání územního rozhodnutí, byla bezodkladně poté, co bylo nařízeno veřejné ústní jednání, vyvěšena na místě určeném stavebním úřadem nebo na vhodném veřejně přístupném místě u stavby nebo pozemku, na nichž se má záměr uskutečnit, a to do doby veřejného ústního jednání.

Zúčastní-li se veřejného ústního jednání více osob z řad veřejnosti a mohlo-li by to vést ke zmaření účelu veřejného ústního jednání, zvolí si společného zmocněnce.

K závazným stanoviskům a námitkám k věcem, o kterých bylo rozhodnuto při vydání územního plánu, se nepřihlíží. Účastník řízení ve svých námitkách uvede skutečnosti, které zakládají jeho postavení jako účastníka řízení, a důvody podání námitek; k námitkám, které nesplňují uvedené požadavky, se nepřihlíží.

Účastník řízení může podle § 114 odst. 1 stavebního zákona uplatnit námitky proti projektové dokumentaci, způsobu provádění a užívání stavby nebo požadavkům dotčených orgánů, pokud je jimi přímo dotčeno jeho vlastnické právo nebo právo založené smlouvou provést stavbu nebo opatření nebo právo odpovídající věcnému břemenu k pozemku nebo stavbě.

Nechá-li se některý z účastníků zastupovat, předloží jeho zástupce písemnou plnou moc.

MĚSTSKÝ ÚŘAD STÁNKOV
odbor výstavby, veřejného hospodářství
a dopravy

Ing. Marcela Vostracká v.r.
vedoucí odboru

za správnost: Jindřich Budín

Obdrží účastníci územního a stavebního řízení:

Josef Zíka, Milavče 131, 344 01 Domažlice 1

Městys Koloveč, Tyršova č.p. 10, 345 43 Koloveč

Ostatní účastníci dle § 85 odst. 2 – veřejnou vyhláškou

Rozhodnutí musí být vyvěšeno na úřední desce po dobu nejméně 15 ti dnů. Současně musí být v uvedené lhůtě splněna povinnost zveřejnění písemnosti způsobem umožňující dálkový přístup.


Vyvěšeno: 5. 11. 2010

Sejmuto:

Zveřejněno dálkovým přístupem dne: 5. 11. 2010

Sejmuto:

Úřad městyse Koloveč
Tyršova 10
345 43 Koloveč

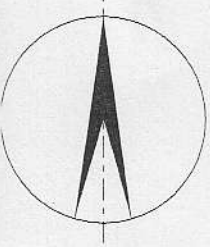


R2
SR822/NK 8x400A 1.3
/plast.pilíř/

DO_0212
příhradová TS "Koloveč-Škola"
/vývod 07/

MĚSTYS
parc.1089/1
Městys Koloveč

stáv.přípojkové skříňe
pro garáže - připojit
kabely AYKY35

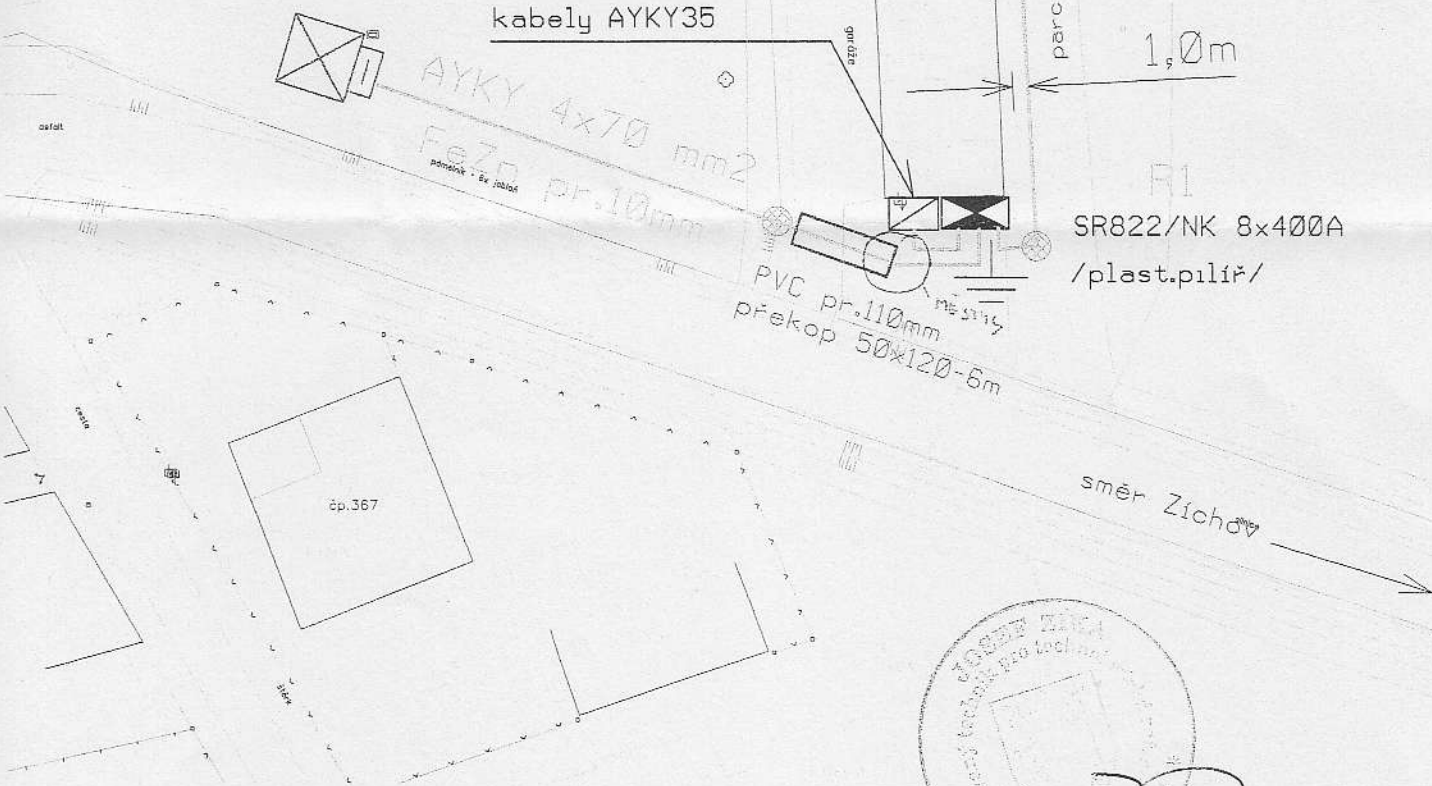

Název stavby: Koloveč, garáže u TS Škola-kNN		 Josef Zíka projektování elektrických zařízení Milavče 131, 344 01 Domažlice tel.724/675919, IČ: 760 61 990		
Montáž				
DRUH VEDENÍ	DĚLKA VEDENÍ	PROVOZNÍ NAPĚTÍ	M 1:500	PROJEKTOVAL: Josef Zíka
AYKY 4x70	115m	0,4kV	č.paré:	FORMÁT A4
			X	DATUM 10/2010
				ZAKÁZKA IV-12-0005846