

**Městský úřad Staňkov**  
**odbor výstavby, vodního hospodářství a dopravy**

náměstí T.G. Masaryka 35, PSC 345 61 Staňkov

telefon: 379 492 411

email: [podatelna@mestostankov.cz](mailto:podatelna@mestostankov.cz)

fax: 379 492 125

IČO 253766

Č.j.: 209/2010/SÚ

uvádějte vždy při písemném styku

Vyřizuje: Jindřich Budín

|                                      |                |
|--------------------------------------|----------------|
| Došlo dne: 16 -02- 2010              | Číslo: 230     |
| V hod. č.: 209/2010/SÚ               | Prj.           |
| Počet listů: 2 Počet listů příloh: 1 | ukl. znak: A/5 |

Staňkov dne : 15.2.2010

**OZNÁMENÍ**

**O ZAHÁJENÍ SPOLEČNÉHO ŘÍZENÍ A POZVÁNÍ K ÚSTNÍMU JEDNÁNÍ**

**Veřejnou vyhláškou**

**Jiří Petrásek, nar. 15.2.1978, Školní č.p. 54, 345 43 Koloveč**

(dále jen "stavebník")

dne 8.2.2010 podal žádost:

**1) o rozhodnutí o umístění stavby:**

**novostavby rodinného domu s vestavěnou garáží, vodovodní přípojky, přípojky na splaškovou a dešťovou kanalizaci, zemního el. kabelu, zpevněné plochy a oplocení,**

na pozemku **parc. č. 185/3 a 1534/1, ulice Horní, v katastrálním území Koloveč.**

**2) o stavební povolení**

**novostavby rodinného domu s vestavěnou garáží**

na pozemku **parc. č. 185/3, ulice Horní, v katastrálním území Koloveč.**

Vlastníky dotčených pozemků jsou stavebník (parc.č. 185/3) a Městys Koloveč (parc.č. 1534/1).

Uvedeným dnem bylo zahájeno územní a stavební řízení.

Městský úřad Staňkov, odbor výstavby, vodního hospodářství a dopravy, jako stavební úřad příslušný podle § 13 odst. 1 písm. f) zákona č. 183/2006 Sb., o územním plánování a stavebním řádu (stavební zákon), ve znění pozdějších předpisů (dále jen "stavební zákon"), spojil územní a stavební řízení podle § 78 odst. 1 stavebního zákona v souladu s § 140 odst. 1 zákona č. 500/2004 Sb., správní řád, ve znění pozdějších předpisů usnesením podle § 140 odst. 4 správního řádu a oznamuje podle § 87 odst. 1 a § 112 odst. 1 stavebního zákona zahájení společného řízení a současně nařizuje k projednání žádosti veřejné ústní jednání k územnímu řízení a ústní jednání ke stavebnímu řízení na den

**18. 3. 2010 v 9.00 hodin**

se schůzkou pozvaných **na MěÚ Staňkov, do kanceláře stavebního úřadu č. dv. 4.**

Účastníci řízení mohou závazná stanoviska a námítky, popřípadě důkazy uplatnit nejpozději při ústním jednání, jinak k nim nebude přihlédnuto. Účastníci řízení mohou nahlížet do podkladů rozhodnutí (Městský úřad Staňkov, odbor výstavby, vodního hospodářství a dopravy, úřední dny: pondělí a středa od 7,00 - 12,00 a 12,30 - 17,00 hodin; v ostatní dny po telefonické dohodě).

**P o u č e n í :**

**Žadatel zajistí, aby informace o jeho záměru a o tom, že podal žádost o vydání územního rozhodnutí, byla bezodkladně poté, co bylo nařízeno veřejné ústní jednání, vyvěšena na místě**

určeném stavebním úřadem nebo na vhodném veřejně přístupném místě u stavby nebo pozemku, na nichž se má záměr uskutečnit, a to do doby veřejného ústního jednání.

Zúčastní-li se veřejného ústního jednání více osob z řad veřejnosti a mohlo-li by to vést ke zmaření účelu veřejného ústního jednání, zvolí si společného zmocněnce.

K námitkám k věcem, o kterých bylo rozhodnuto při vydání územního plánu, se nepřihlíží. Účastník řízení ve svých námitkách uvede skutečnosti, které zakládají jeho postavení jako účastníka řízení, a důvody podání námitek; k námitkám, které nesplňují uvedené požadavky, se nepřihlíží.

Účastník řízení může podle § 114 odst. 1 stavebního zákona uplatnit námitky proti projektové dokumentaci, způsobu provádění a užívání stavby nebo požadavkům dotčených orgánů, pokud je jimi přímo dotčeno jeho vlastnické právo nebo právo založené smlouvou provést stavbu nebo opatření nebo právo odpovídající věcnému břemenu k pozemku nebo stavbě.

Nechá-li se některý z účastníků zastupovat, předloží jeho zástupce písemnou plnou moc.

MĚSTSKÝ ÚŘAD STAŘKOV  
odbor výstavby, inženýringu a dopravy

**Bc. Marcela Vostracká v.r.**  
vedoucí odboru

Za správnost: Jindřich Budín

Obdrží:

**Účastníci územního řízení :**

Jiří Petrásek, Školní č.p. 54, 345 43 Koloveč  
Městys Koloveč, Tyršova č.p. 10, 345 43 Koloveč

Ostatní účastníci dle § 85 odst. 2 – veřejnou vyhláškou


**Účastníci stavebního řízení :**

Jiří Petrásek, Školní č.p. 54, 345 43 Koloveč  
Městys Koloveč, Tyršova č.p. 10, 345 43 Koloveč  
Miloslav Cozl, Domažlická č.p. 76, 345 43 Koloveč  
Marie Janáčková, Domažlická č.p. 3, 345 43 Koloveč  
Karel Janáček, Domažlická č.p. 3, 345 43 Koloveč  
Anna Veselá, Kozinova č.p. 235, Hořejší Předměstí, 344 01 Domažlice 1  
Květoslava Šimová, Jemníky 32, 274 01 Slaný 1  
Eva Lišková, nám. Svobody č.p. 202, 345 43 Koloveč

Vyvěšeno : 16. 2. 2010

Sejmuto :

*Seal*

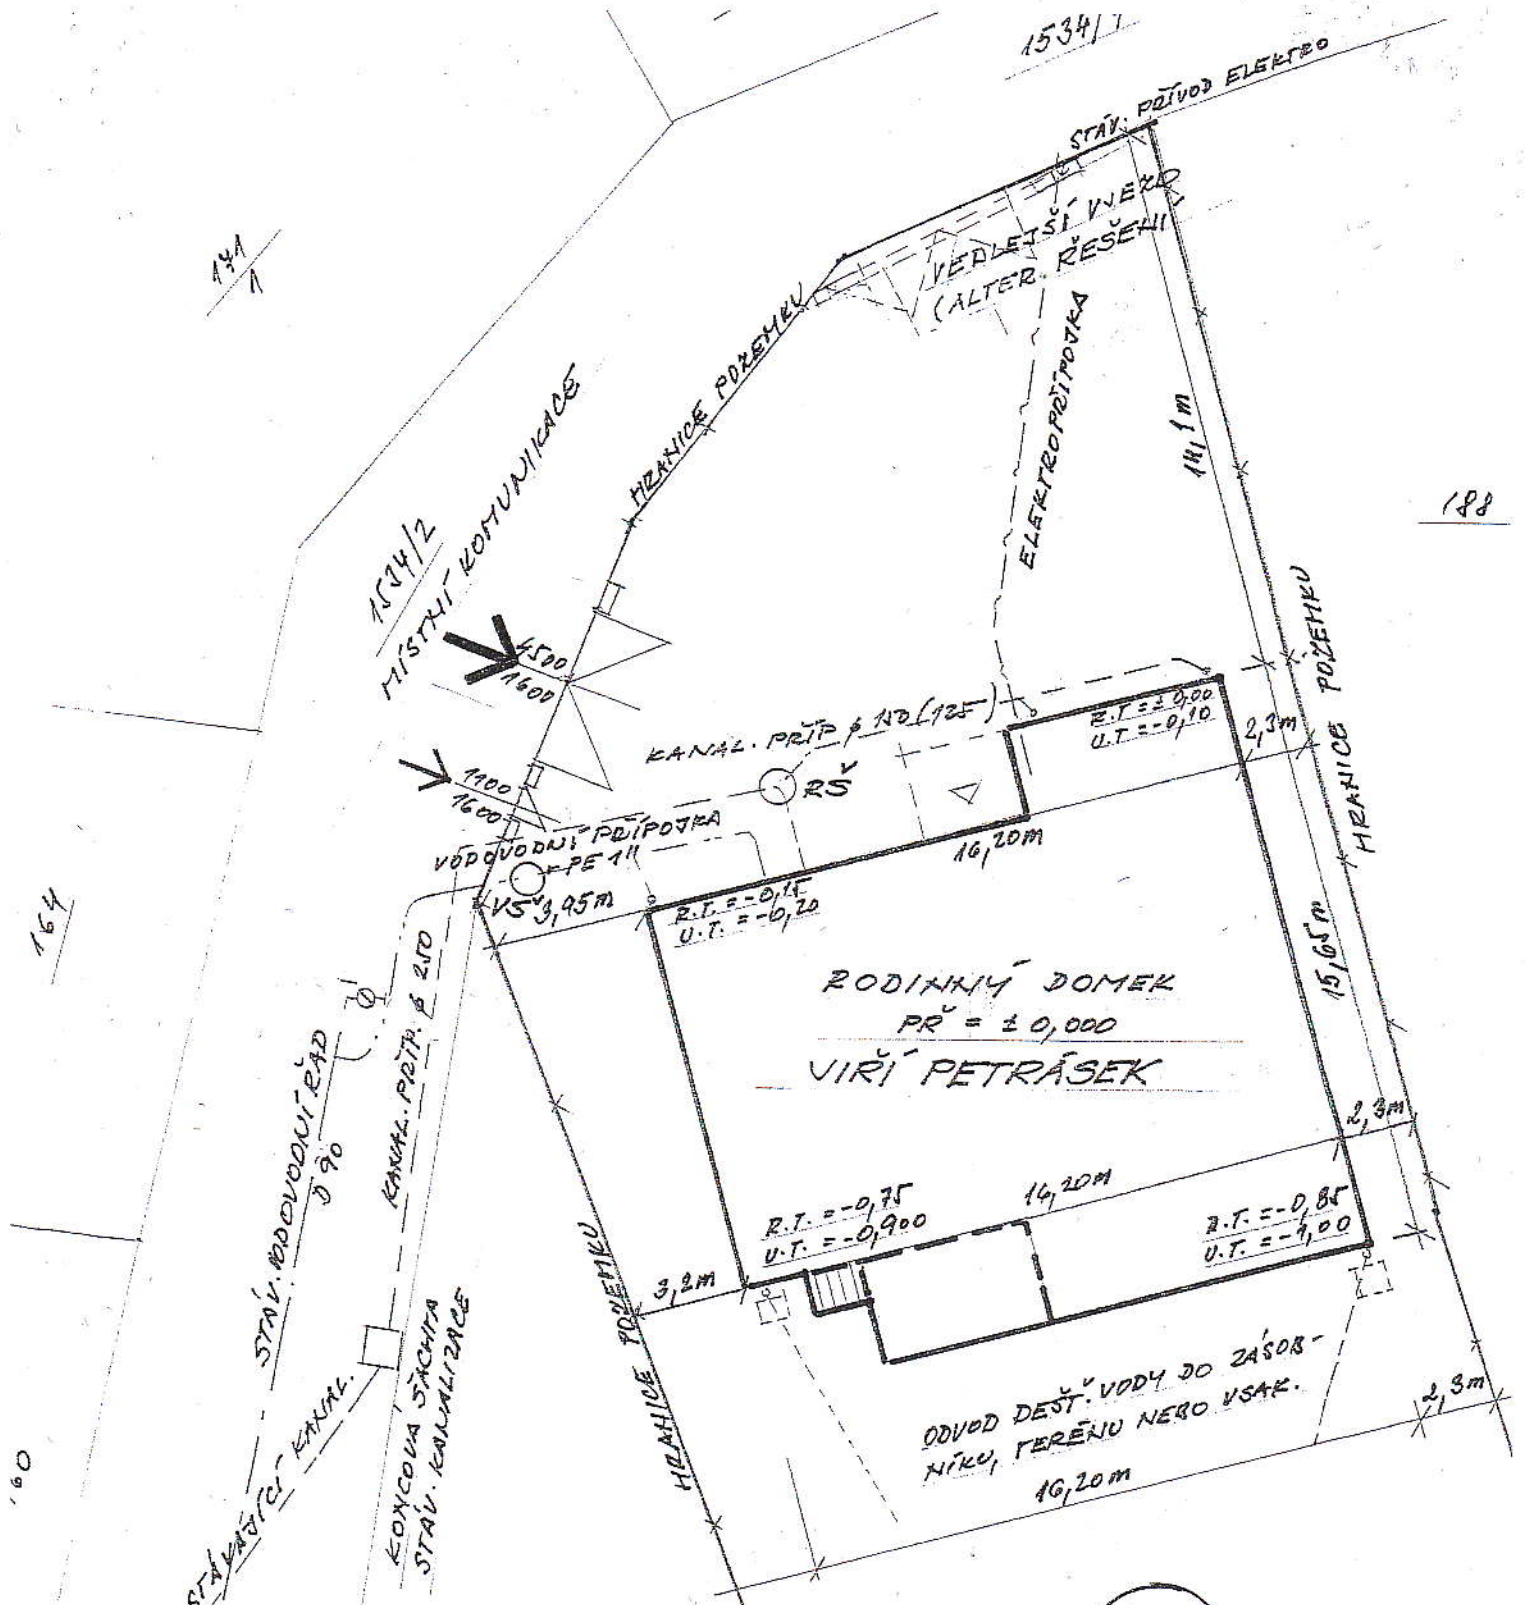

181  
 příloha k ceně o zahájení  
 spol. řízení č. 209/2010/181  
 ze dne 15. 2. 2010.

185  
 3



MĚSTSKÝ ÚŘAD STAVĚNÍ  
 odbor výstavby  
 K 03000

STAVEBNÍK : JIRÍ PETRÁSEK, KOLOVEC 54  
 AKCE : NOVOSTAVBA RD  
 VYPRACOVAL : ING. MILAN MASTNÝ

Měr.: 1:200  
 č.v.: 3

**KOORDINAČNÍ SITUACE**