


1

REKONSTRUKCE KANALIZACE - KOLOVEČ ÚPLNÁ UZAVÍRKA II/184 6 Husova ul.

VYZNAČENÍ ČÁSTI ÚPLNÉ UZAVÍRKY PK

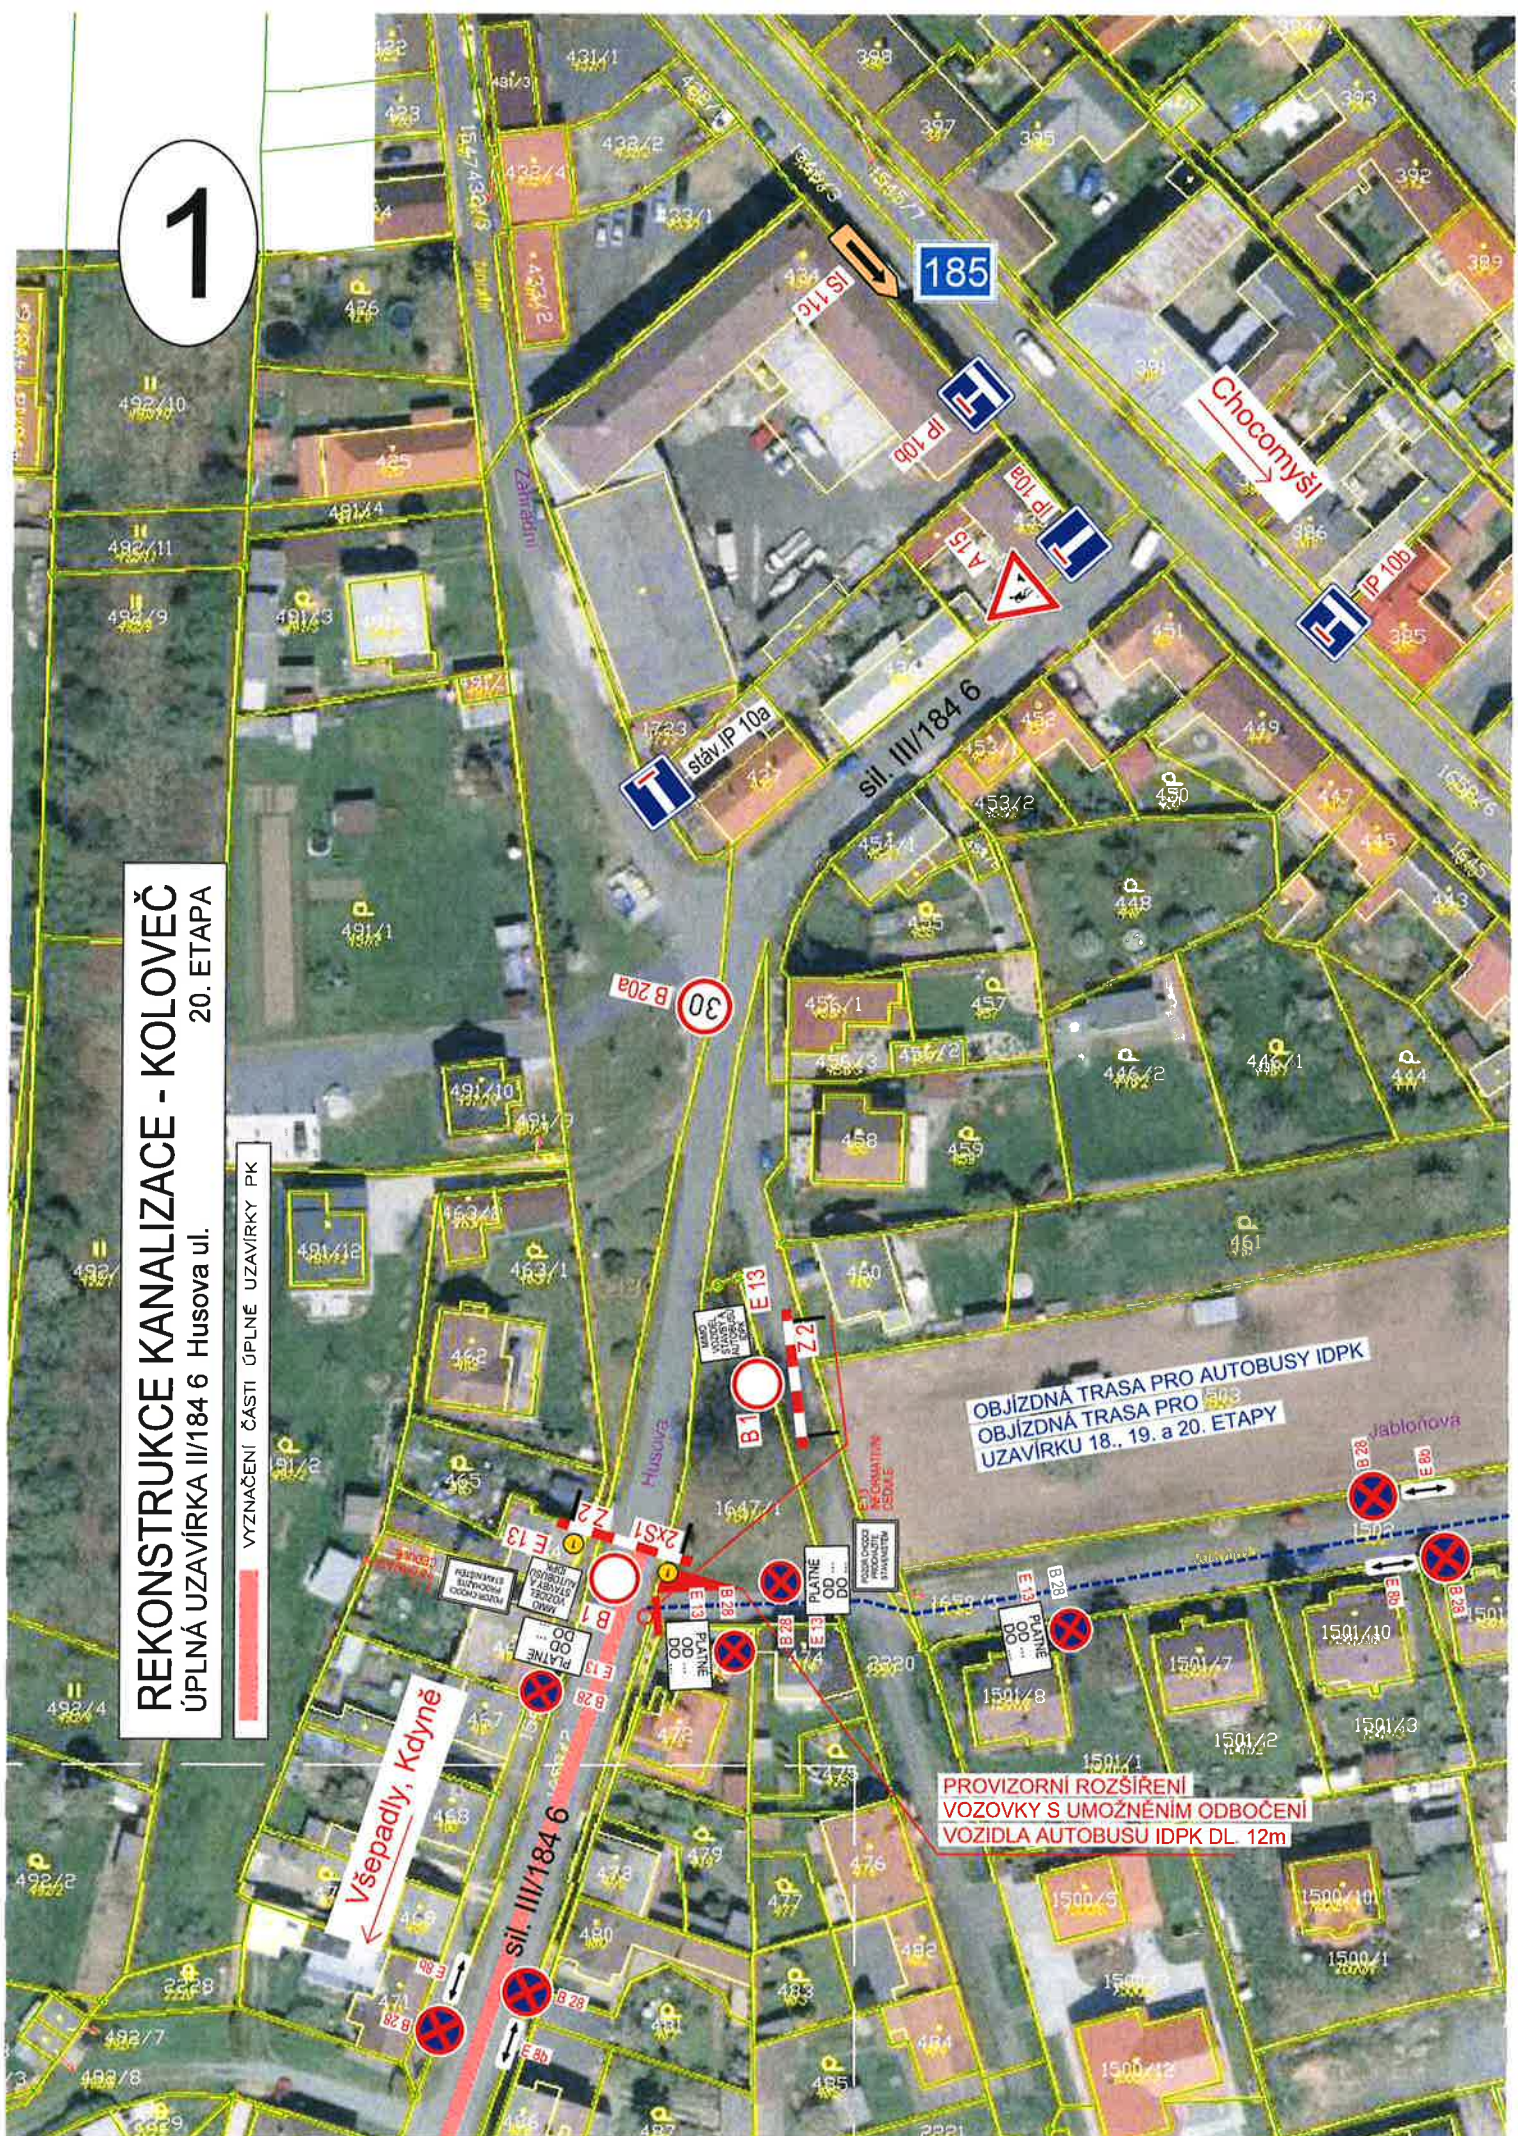

OBJÍZDNÁ TRASA PRO AUTOBUSY IDPK
OBJÍZDNÁ TRASA PRO
UZAVÍRKU 18., 19. a 20. ETAPY

PROVIZORNÍ ROZŠÍŘENÍ
VOZOVKY S UMOŽNĚNÍM ODBOČENÍ
VOZIDLA AUTOBUSŮ IDPK DL 12m

Všepadly, Kdyně

sil. III/184 6

Chocomyšl

Jabloňová

Zábrdka

stáv. IP 10a

sil. III/184 6