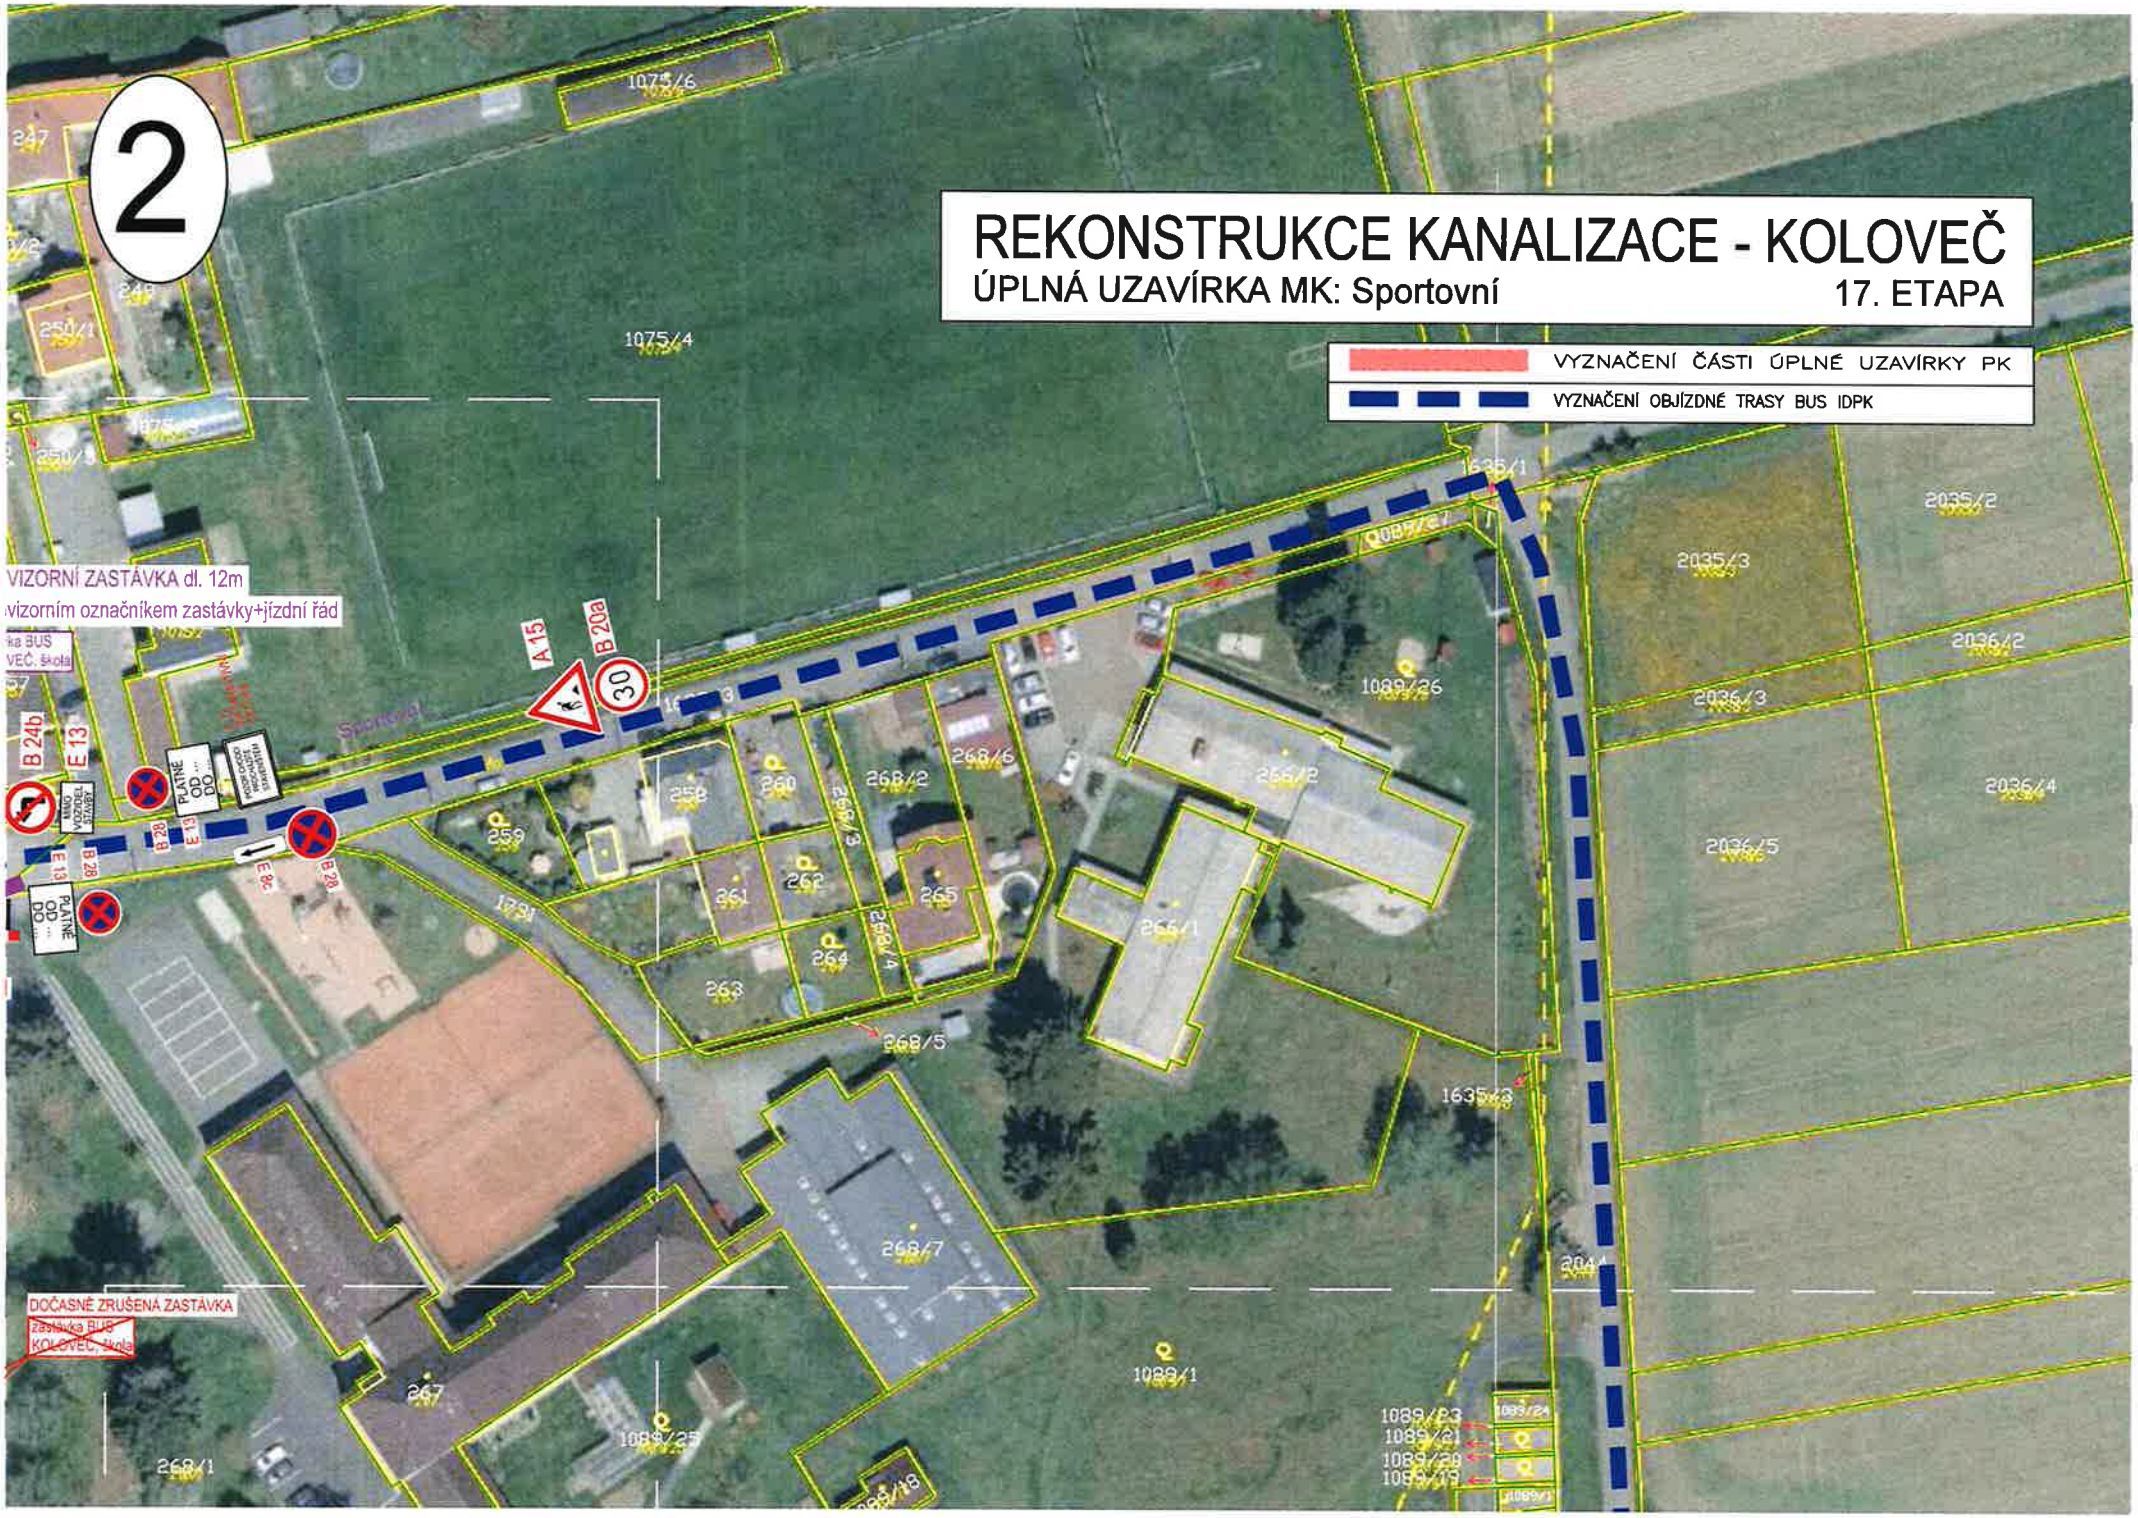
2
REKONSTRUKCE KANALIZACE - KOLOVEČ
ÚPLNÁ UZAVÍRKA MK: Sportovní
17. ETAPA
VYZNAČENÍ ČÁSTI ÚPLNÉ UZAVÍRKY PK
VYZNAČENÍ OBJÍZDNÉ TRASY BUS IDPK
VIZORNÍ ZASTÁVKA dl. 12m
vizorním označníkem zastávky+jízdní řád
DOČASNĚ ZRUŠENÁ ZASTÁVKA
zastávka BUS
KOLOVEČ, škola
A 15
B 20a
30
B 24b
E 13
B 28
E 8c
1075/6
1075/4
1635/1
2035/2
2035/3
2036/2
2036/3
2036/4
2036/5
1089/26
266/2
266/1
268/2
268/6
268/3
268/4
268/5
268/7
1089/1
1089/25
1089/23
1089/21
1089/20
1089/19
1635/3
2044
267
268/1
259
258
260
261
262
263
264
265
1791